

FB 66
66.22-Roonstraße

10. September 2012
Sachb.: Herr Pottgießer
Tel.: 31 28

Stelle 10.35

Stadt Braunschweig	
Fachbereich 10 - Zentrale Dienste	
Abt. Bezirksgeschäftstellen	
Eing.:	12. Sep. 2012
Gesch.-Z.:	70.35
Anlagen	

Sitzung des Stadtbezirksrates 120 am 26. September 2012
- Straßenbauarbeiten Roonstraße/An der Paulikirche -

Anfrage:

1. Wie plant die Stadt generell mit dem Trend umzugehen, dass immer mehr Käufe über das Internet erfolgen und der Lieferwagenverkehr dementsprechend zugenommen hat, ohne dass entsprechende Kurzzeit-Parkmöglichkeiten für längere Fahrzeuge rund um die Paulikirche zur Verfügung stehen?
2. Ist an der Einmündung Roonstraße/Wilhelm-Bode-Straße ebenfalls eine Fahrbahnerhebung mit Geräuschpflaster geplant (wie an der Jasperallee/Ecke Blücherstraße)?
3. Wird es Höhe Wachholtz- und Waterloostraße Fahrbahnverengungen im Sinne eines Flaschenhalses geben (wie in der Blücherstraße/Ecke Fasanenstraße)?

Stellungnahme der Verwaltung:


Zu 1.: Die Ausweisung von Lieferzonen für Paketdienste in einem Gebiet mit so hohem Parkraumbedarf wie im östlichen Ringgebiet ist von der Verwaltung nicht geplant. Es erscheint der Verwaltung nicht vertretbar, dem Parkplatzangebot Lieferflächen zu entziehen, die dann trotz des unstrittig zunehmenden Volumens von Paketlieferungen für diesen Zweck vermutlich nur wenige Minuten am Tag genutzt werden. Im Übrigen müsste die Verteilung dieser Liefermöglichkeiten außerordentlich dicht ausfallen, da die Fahrerinnen und Fahrer der Paketdienste bekanntlich leider unter sehr hohem Zeitdruck arbeiten müssen, so dass die Bereitschaft der Inkaufnahme längerer Fußwege zur Lieferung nur sehr gering ausgeprägt sein dürfte.

Zu 2.: Eine Fahrbahnerhebung ist in diesem Bereich nicht vorgesehen (siehe Drucks.-Nr. 15039/12 - Anlage).

Zu 3.: Eine Fahrbahnverengung ist in diesem Bereich nicht vorgesehen (siehe Drucks.-Nr. 15039/12 - Anlage).


Benscheidt

Anlage

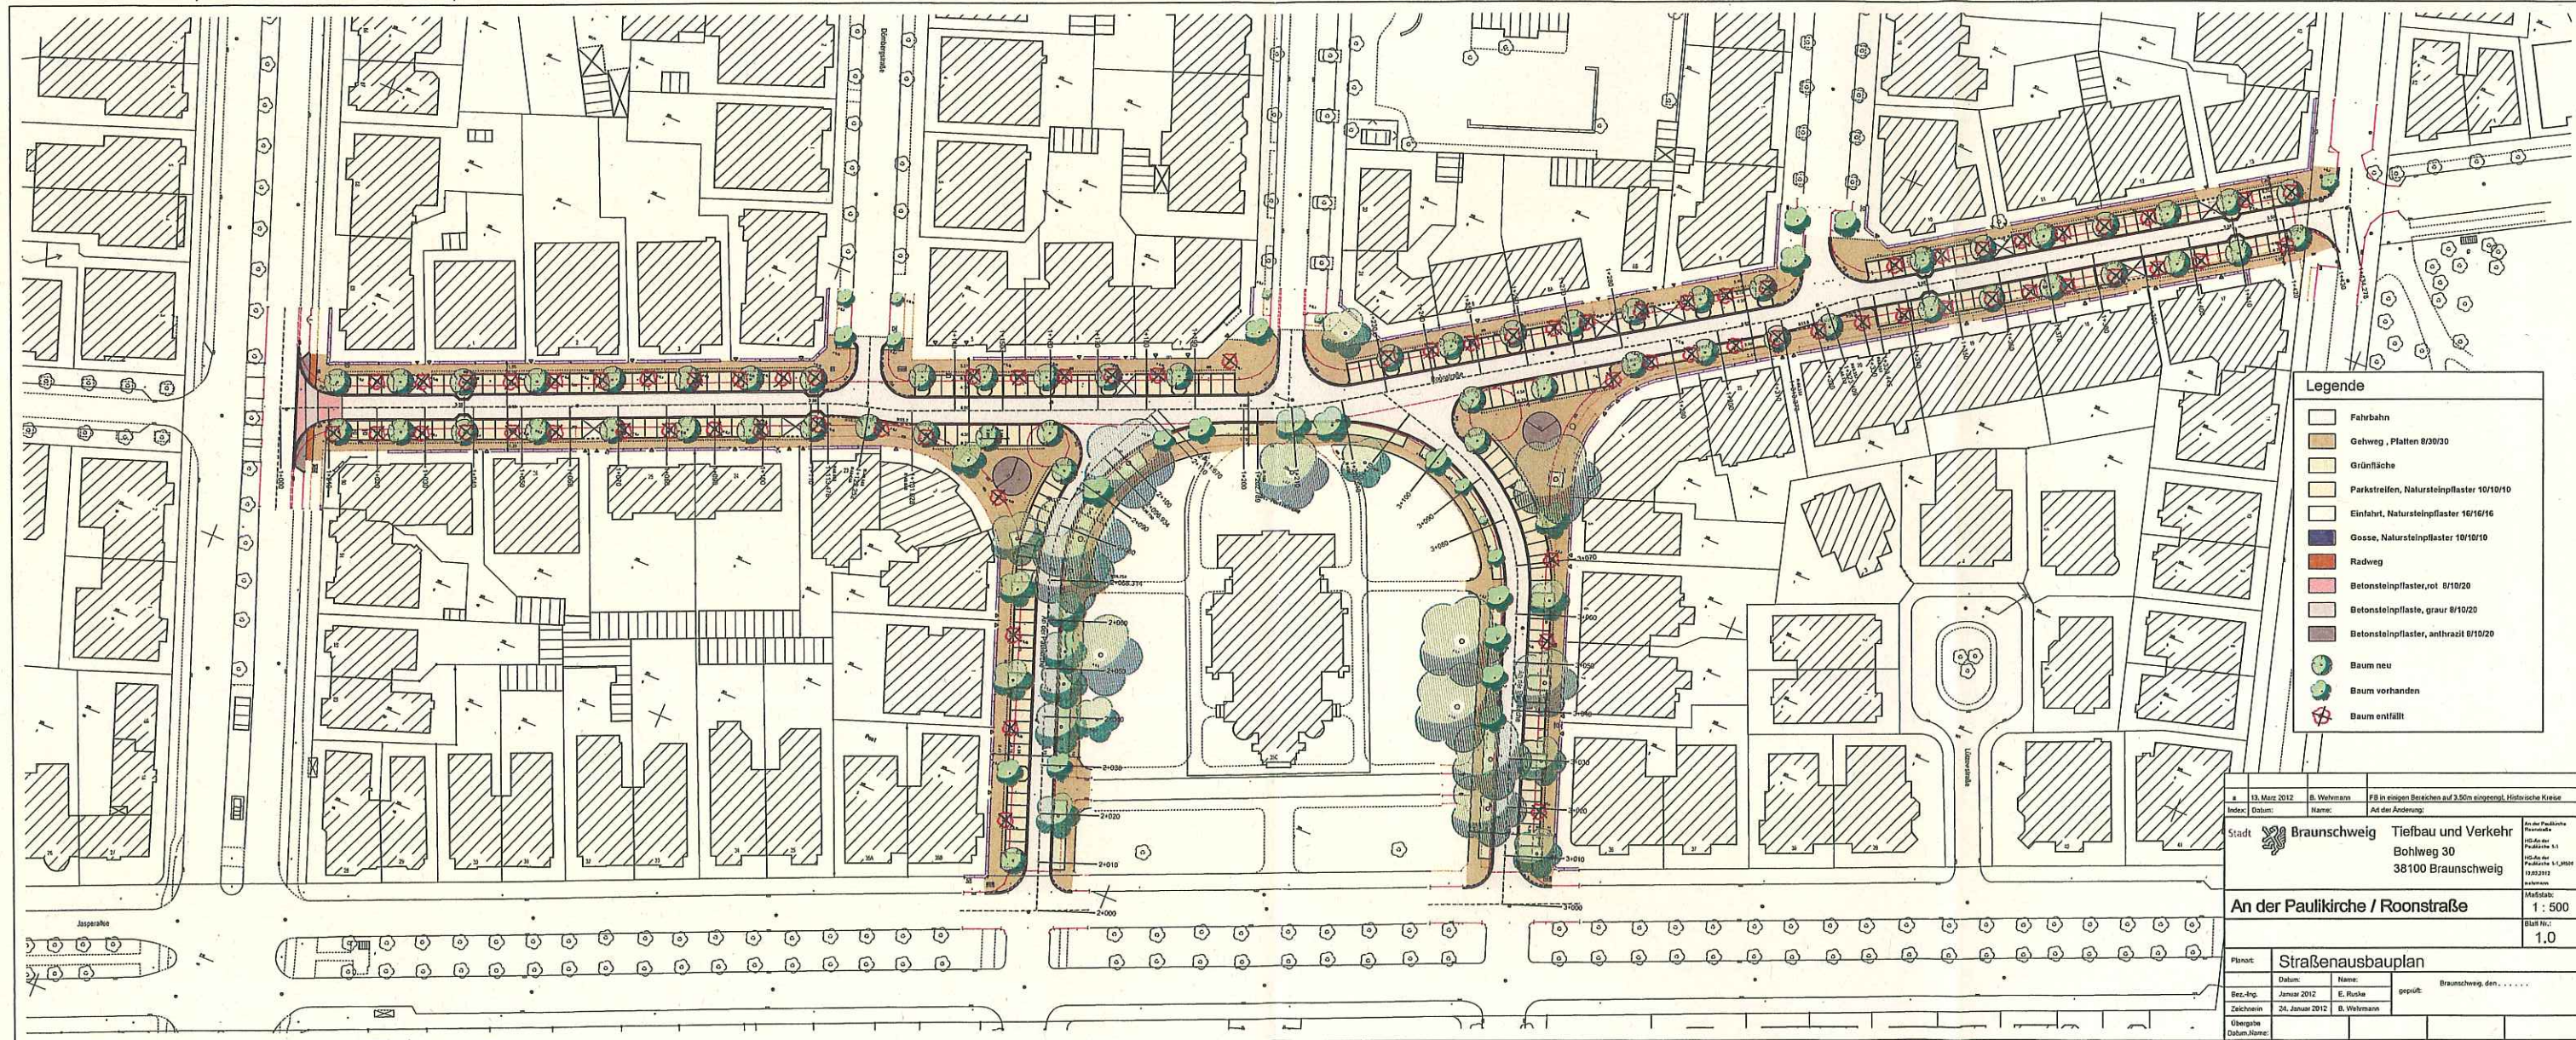

Legende

- Fahrbahn
- Gehweg, Platten 8/30/20
- Grünfläche
- Parkstreifen, Natursteinpflaster 10/10/10
- Einfahrt, Natursteinpflaster 16/16/16
- Gasse, Natursteinpflaster 10/10/10
- Radweg
- Betonsteinpflaster, rot 8/10/20
- Betonsteinpflaste, grau 8/10/20
- Betonsteinpflaster, anthracit 8/10/20
- Baum neu
- Baum vorhanden
- X
 Baum entfällt

Datum:	13. März 2012	Name:	B. Wehmann
FB in einigen Bereichen auf 3,30m eingepflegt, historische Kreuz			
Ad der Änderung:			
Stadt:	Braunschweig	Tiefbau und Verkehr	An der Paulikirche Bohlweg 30 38100 Braunschweig
An der Paulikirche / Roonstraße			Maßstab: 1: 500
Blatt Nr.:			1,0
Straßenausbauplan			
Datum:	Name:	geprüft: Braunschweig, den	
Bez.-Ang.:	Januar 2012	E. Ruske	
Zeichnen:	24. Januar 2012	B. Wehmann	
Übergele:			
Datum:			