

Die Zollernstadt



HECHINGEN
DIE ZOLLERNSTADT

Stadt Hechingen · Bürgermeisteramt · Postfach 2 22 · 72375 Hechingen

Piratenpartei Deutschland
Herr Gert Deiss
Albblickstr. 21
72411 Bodelshausen

Fachbereich 3
Stadtbaumeister
Neustraße 4

Datum: 12.08.2013

Herr Lübbe / Frau Zehnder
Tel. 0 74 71 / 940 142
Fax 0 74 71 / 940 140
birgit.zehnder@hechingen.de

Öffnungszeiten:
Montag – Freitag 08:30 bis 12:30 Uhr
Donnerstag auch 14:00 bis 18:00 Uhr
oder vereinbaren Sie einen Termin

Genehmigung zum Aushang von Werbeplakaten anlässlich der Veranstaltung „Bundestagswahl, am 22.09.2013“

Die Stadt Hechingen erteilt Ihnen hiermit die Genehmigung zum Aushang von **1 Großplakat** anlässlich der oben genannten Veranstaltung.

Der Standort wird wie folgt festgelegt:

Hechingen:
- Haigerlocher Straße, Grünfläche Flst.Nr. 1715/2 (siehe Plan)

Auflagen:

1. Das Großplakat ist nur an dem oben genannten Standort aufzustellen bzw. anzubringen.
2. Das Großplakat ist so anzubringen, dass von ihm kein störender Zustand ausgeht und die Übersichtlichkeit des öffentlichen Verkehrs nicht beeinträchtigt wird.
3. Das Großplakat ist verkehrssicher anzubringen.


Mit der Plakatierungsmaßnahme kann ab **sofort** begonnen werden.

Das Plakat ist unmittelbar nach der Veranstaltung, spätestens jedoch am **25.09.2013** wieder zu entfernen.

Hinweis:

Wir weisen darauf hin, dass nicht beseitigte Werbetafeln sowie Werbetafeln bei denen die oben genannten Auflagen nicht beachtet wurden im Rahmen einer Ersatzvornahme vom Bauhof der Stadt Hechingen entfernt und die hierfür entstandenen Kosten Ihnen in Rechnung gestellt werden.

Diese Genehmigung ergeht gebührenfrei.

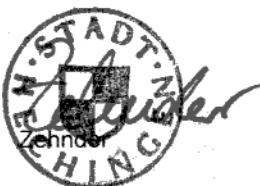

Mehrfertigung:

1. FB 2, Ordnungsamt
- Verkehrslenkung/Verkehrssicherung –
2. Städtische Werke / Betriebshof




Stadt Hechingen
Bürgermeisteramt
Marktplatz 1
72379 Hechingen

Telefon 0 74 71 / 940 0
Telefax 0 74 71 / 940 108
www.hechingen.de
info@hechingen.de

Sparkasse Zollernalb
Volksbank Hohenzollern, Hechingen
Volksbank Balingen, Hechingen

Kto 79 000 653
Kto 212 055 003
Kto 65 800 001
BLZ 653 512 60
BLZ 641 632 25
BLZ 653 912 10

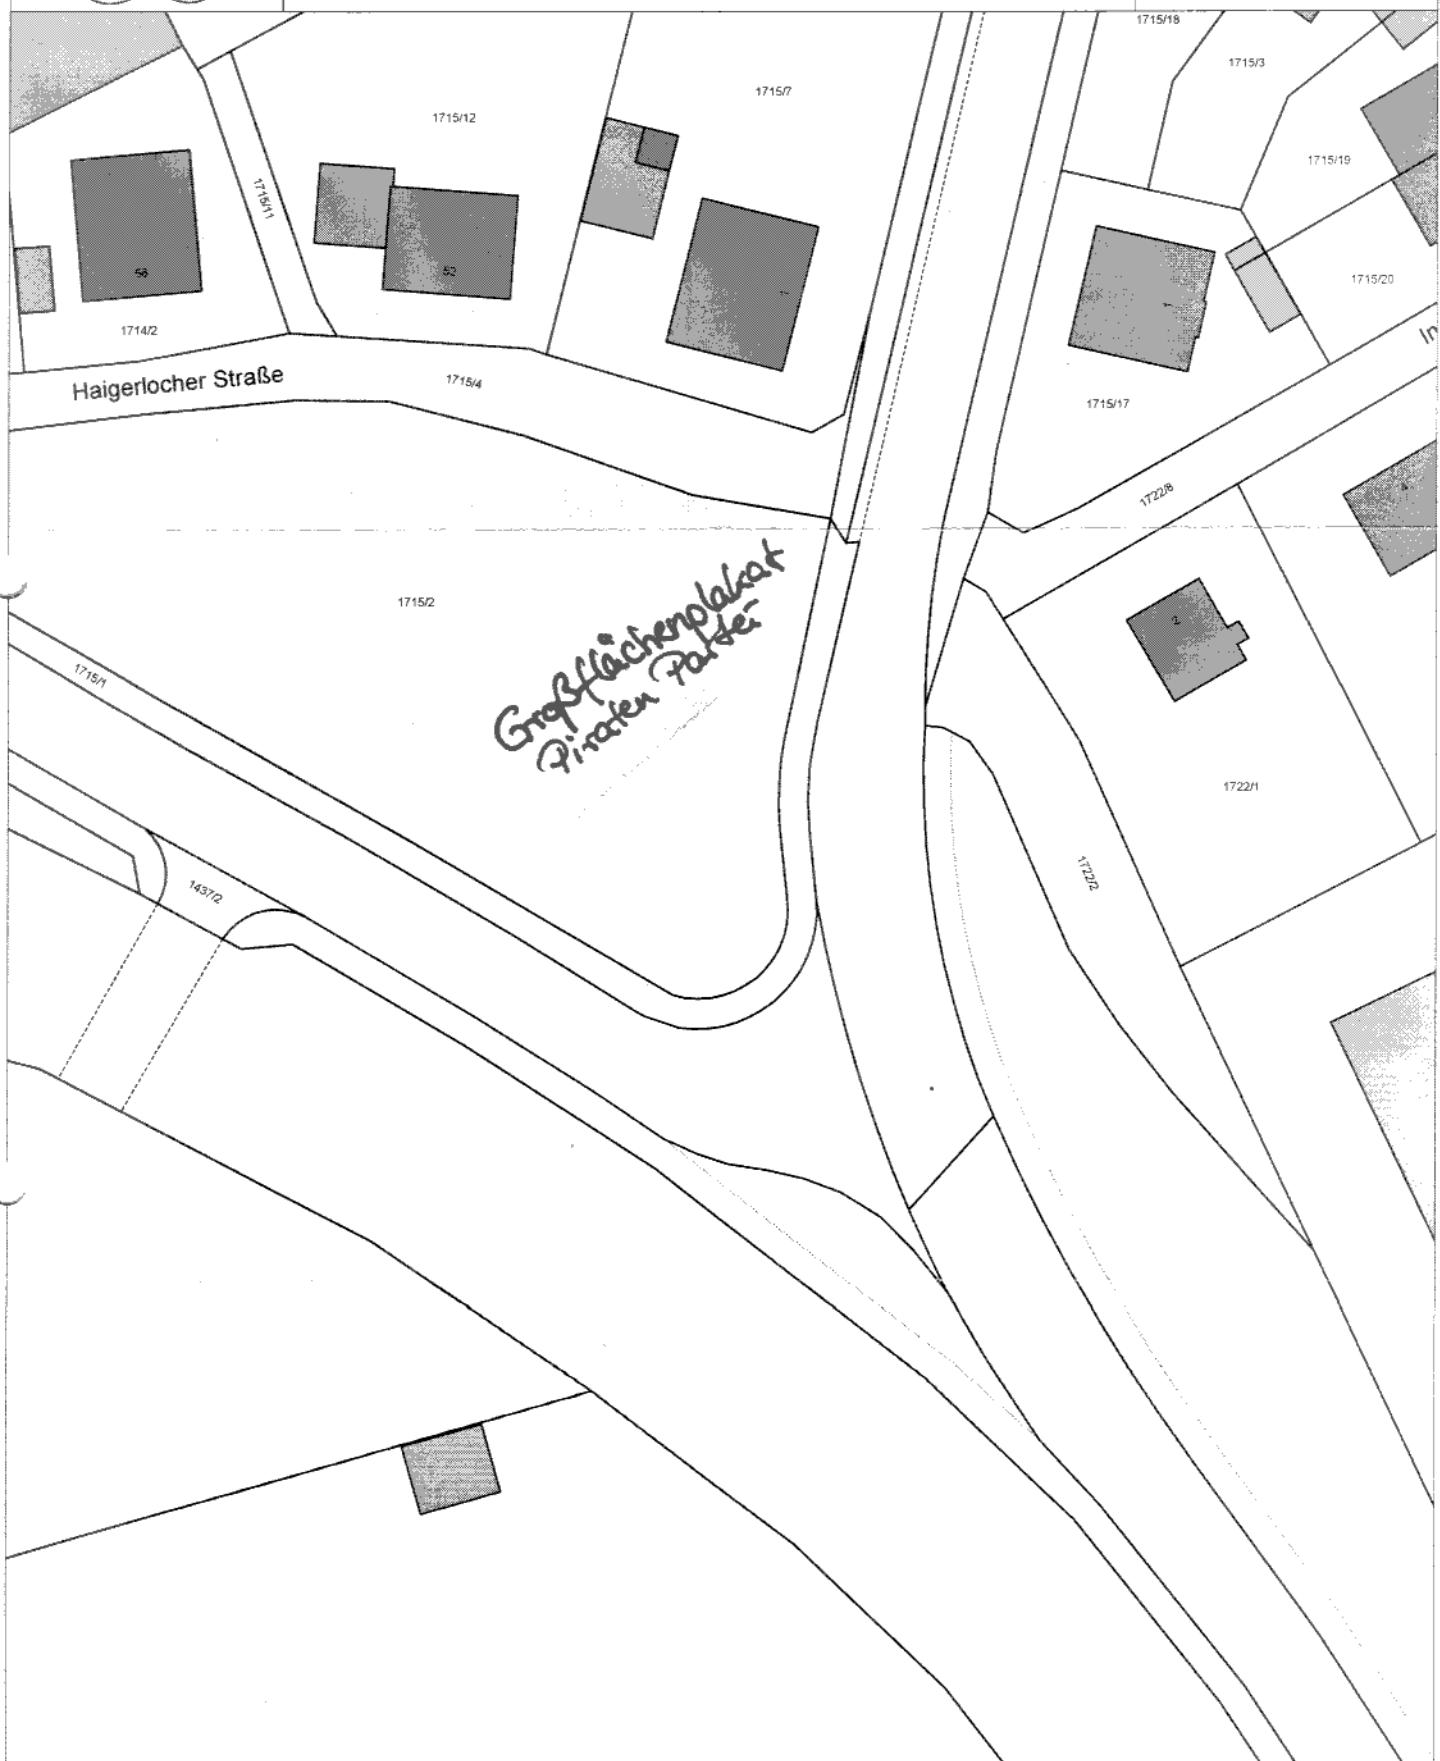

M 1 : 642

0 6,42 12,84 19,26 m
1cm = 6,42 m

