


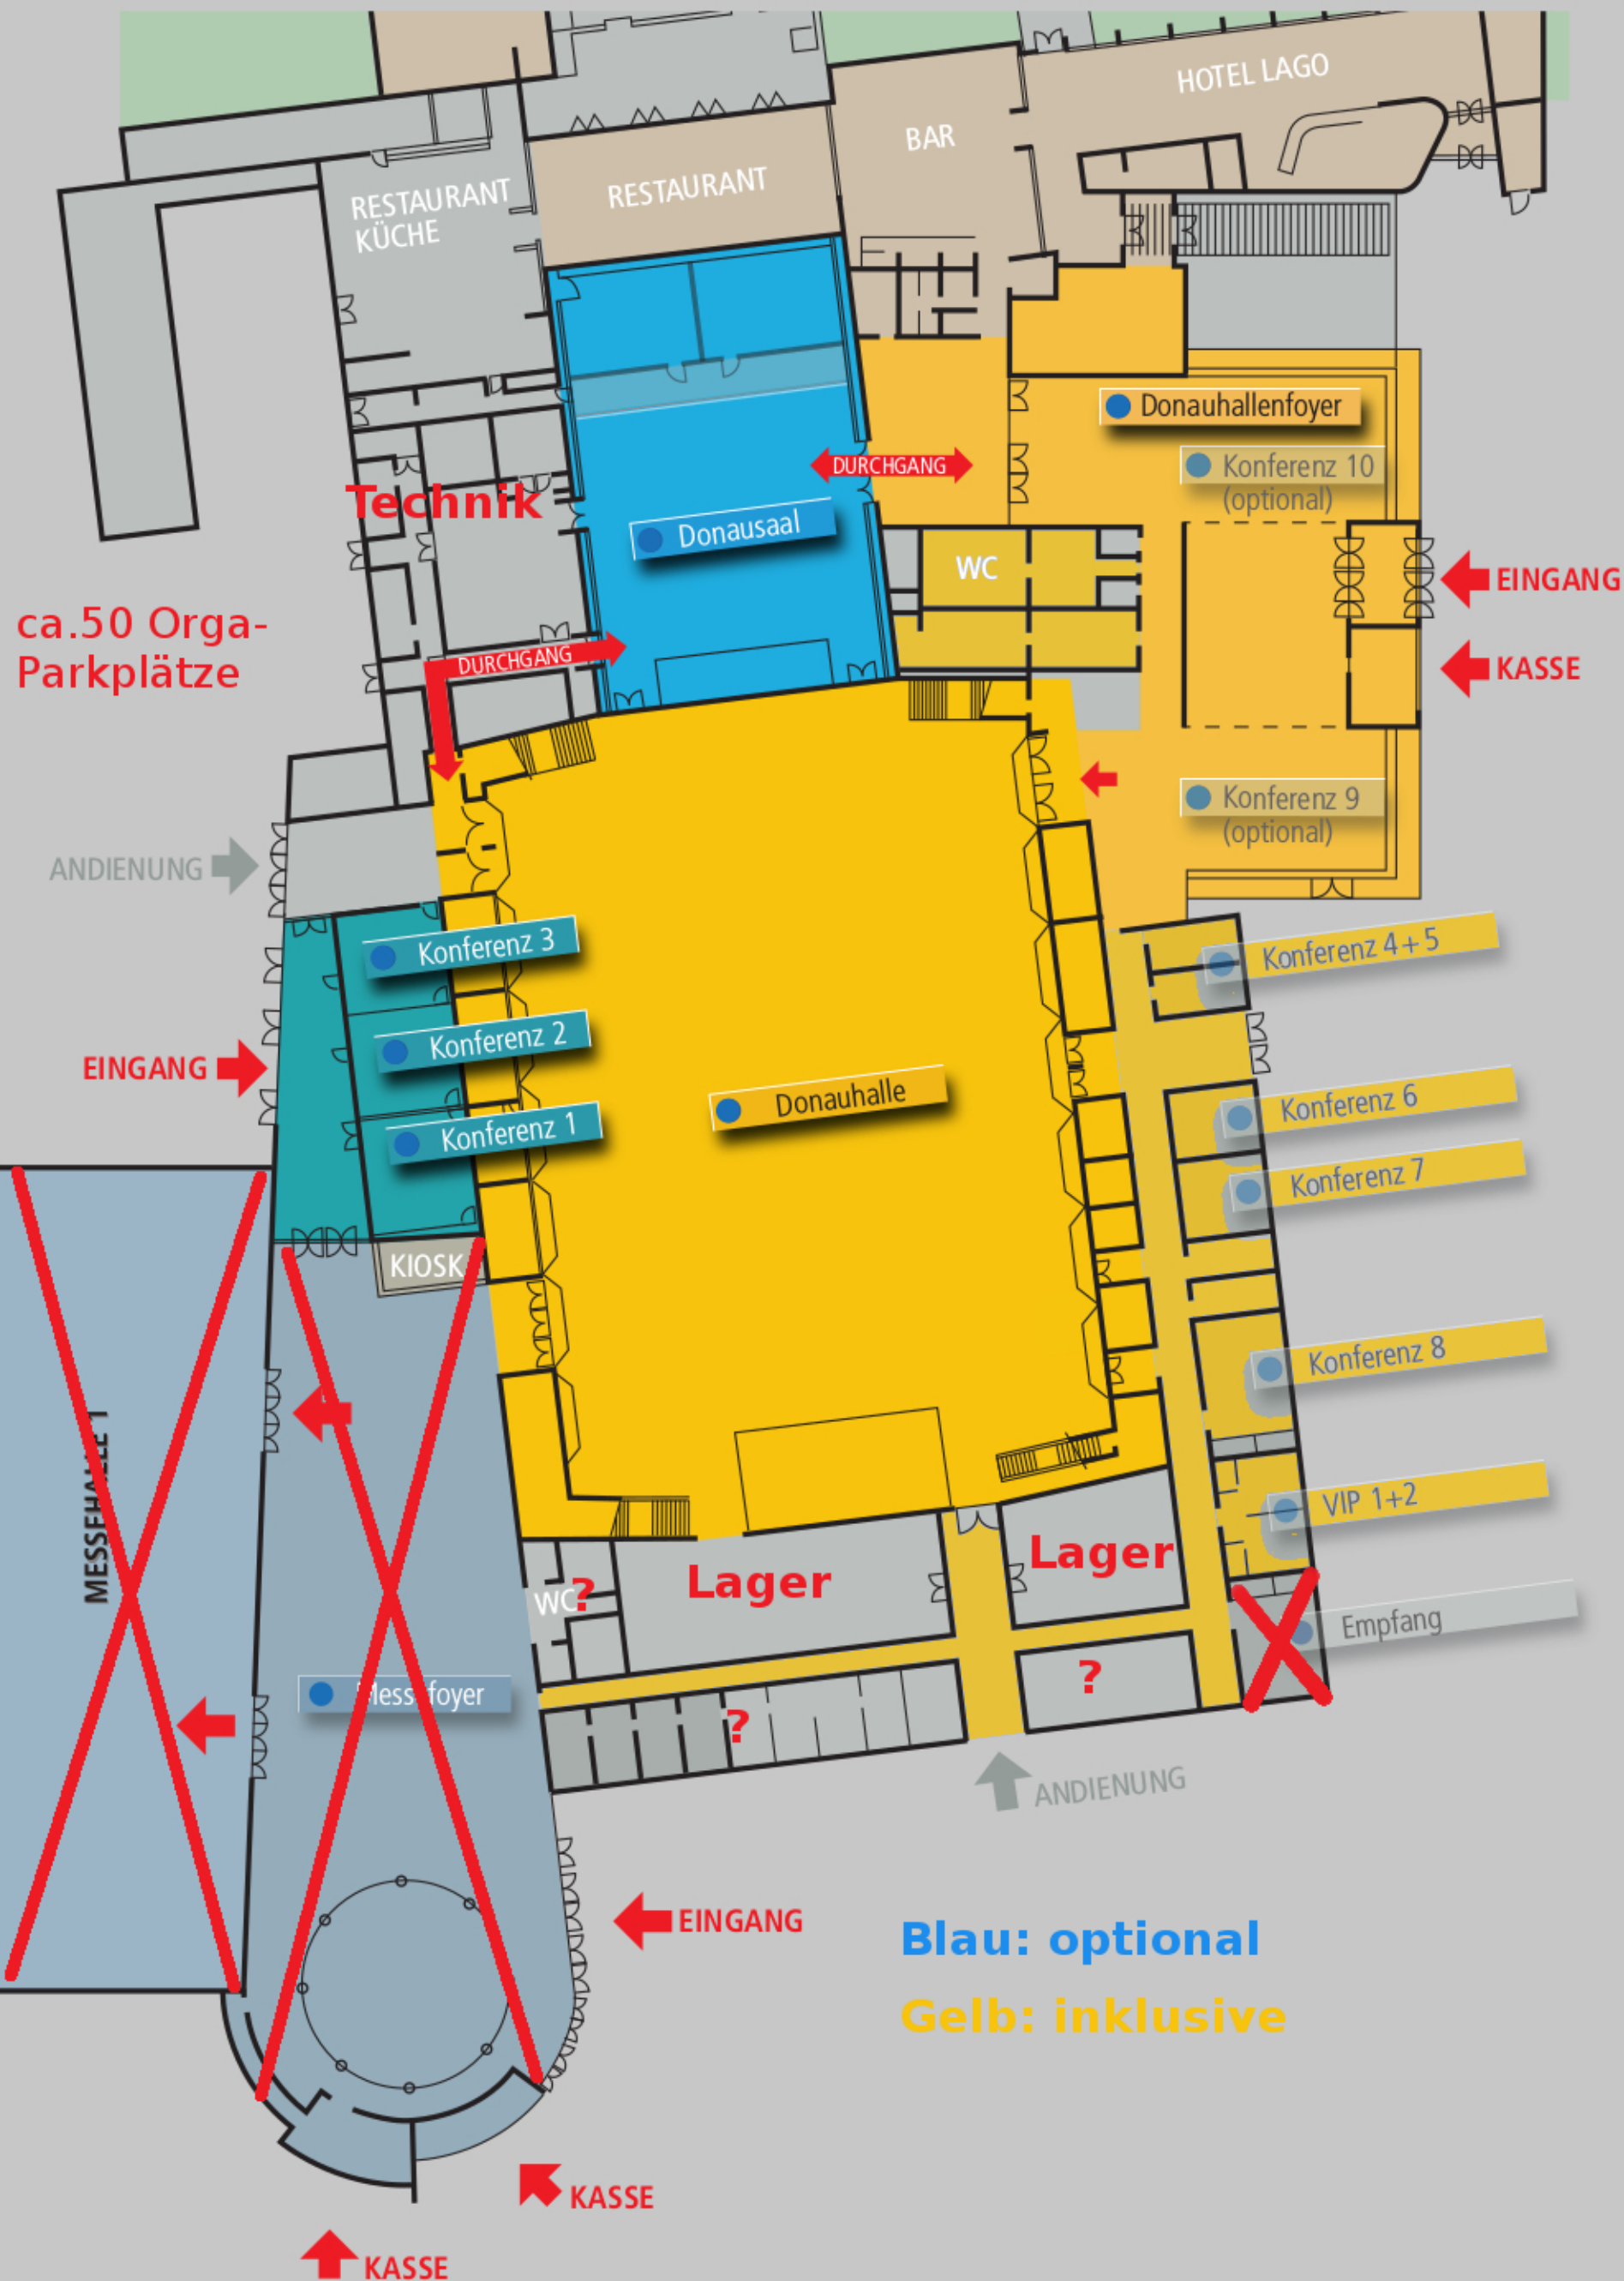

Messefoyer
1.100 m²
Breite: 16,50 – 23 m
Länge: 61 m

Konferenzraum 1
64 m²
Breite: 7,50 m
Länge: 8,50 m

Konferenzraum 2
56 m²
Breite: 7,50 m
Länge: 7,50 m

Konferenzraum 3
56 m²
Breite: 7,50 m
Länge: 7,50 m

Konferenzraum 4
19,50 m²
Breite: 6,50 m
Länge: 3 m

Konferenzraum 5
19,50 m²
Breite: 6,50 m
Länge: 3 m

Konferenzraum 6
26 m²
Breite: 4,20 m
Länge: 6,20 m

Konferenzraum 7
18 m²
Breite: 6 m
Länge: 3 m

Konferenzraum 8
54 m²
Breite: 6 m
Länge: 9 m

VIP 1+2
je 15 m²
Breite: 3 m
Länge: 5 m

Donauhallenfoyer
900 m²
Breite: 21,50 m
Länge: 37 m

Donausaal gesamt
640 m²
Breite: 32 m
Länge: 20 m

Donauhalle
2810 m²
Breite: 39 m
Länge: 59 m