

Projekt

Titel

Varianten Straßenbahn Erschließung Lichtwiese


Messstabsmaß

Datum

15.02.2012

Legende

-  Mittfall I
-  Mittfall II
-  (Bestand)
-  Haltestelle

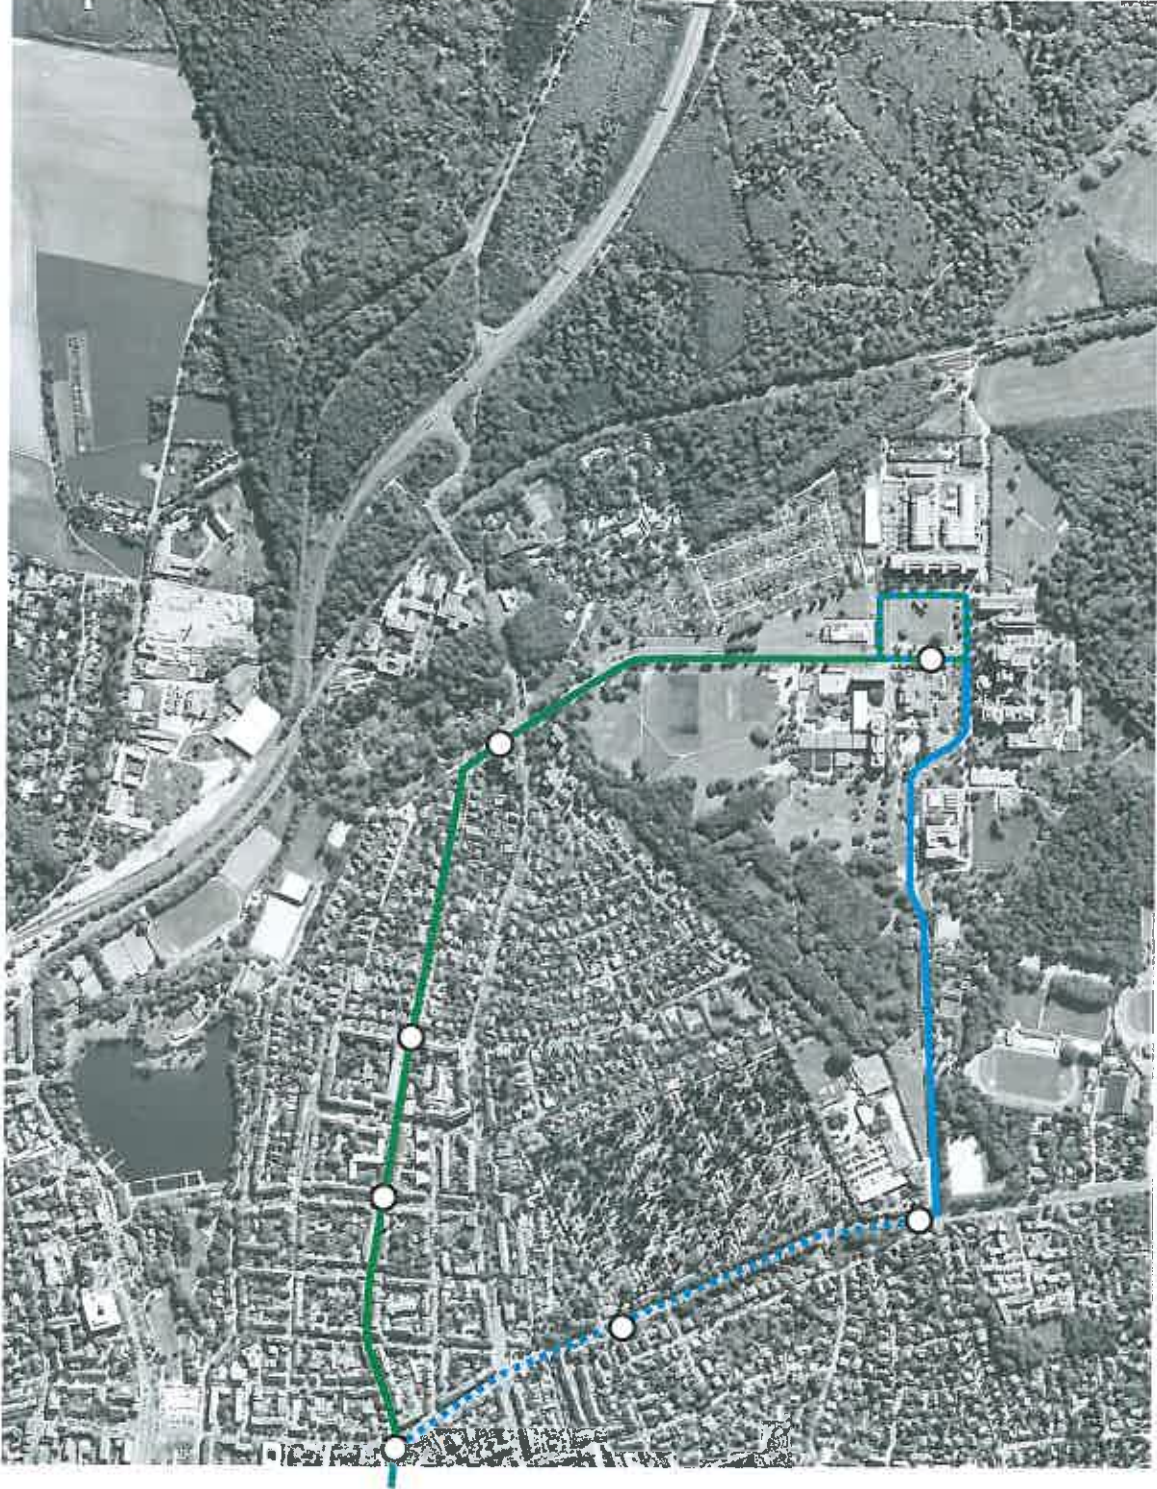

Projekt

Titel

**Varianten
Straßenbahn
Östlicher Siedlungsrand Darmstadt**


Mehrheits-

Datum

15.02.2012

Legende

-  Variante a
-  Variante b
-  Haltestelle

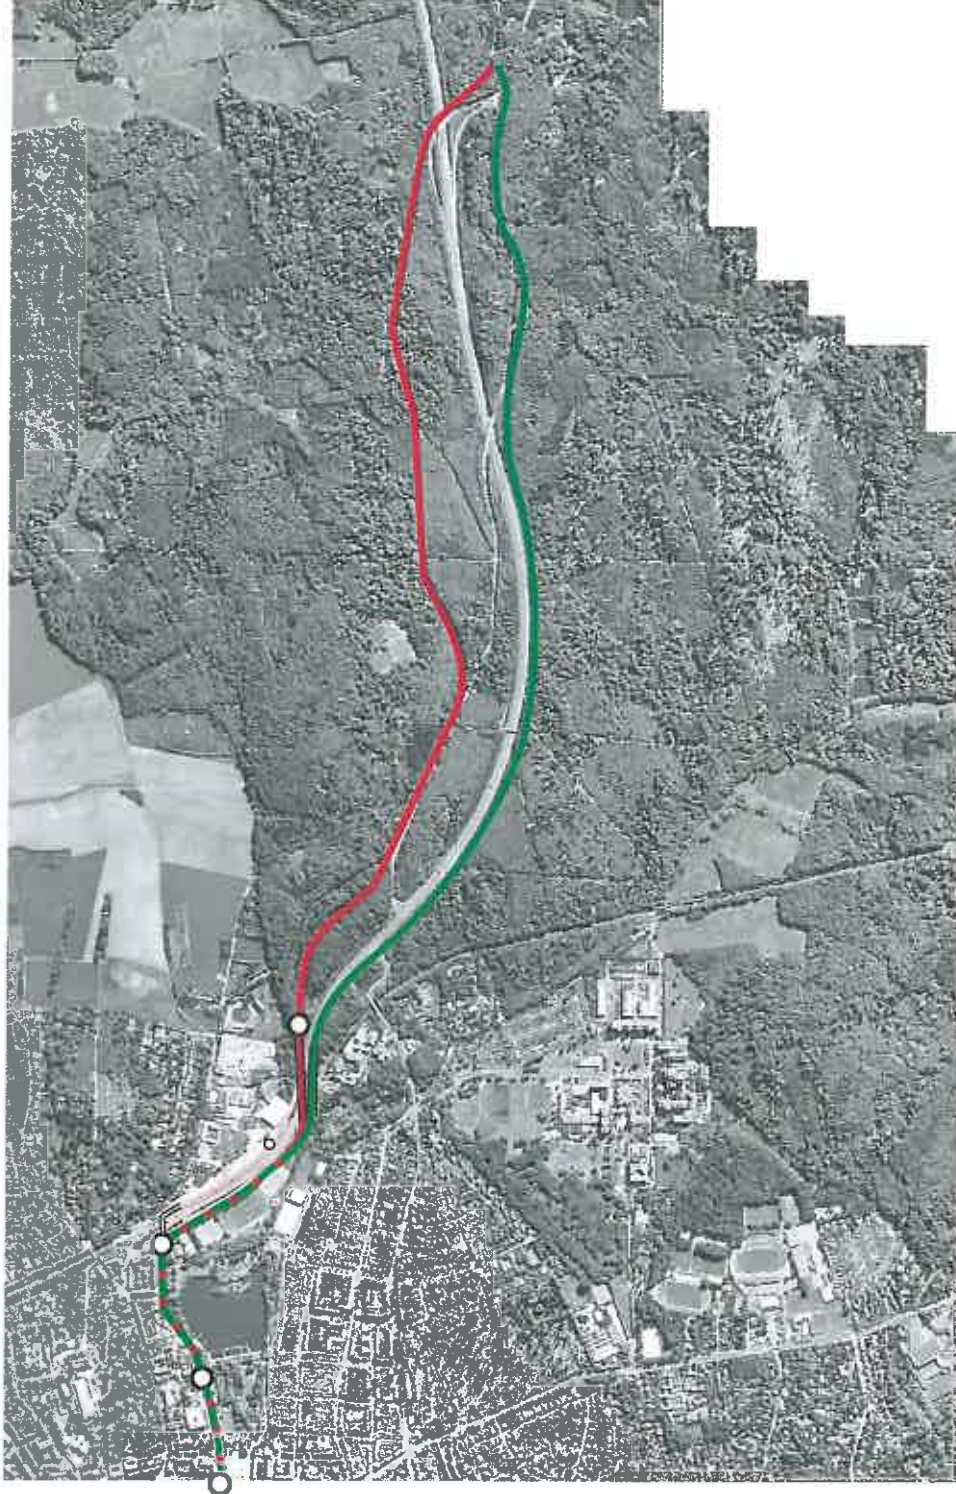

Projekt

Teil

Varianten Straßenbahn Östlicher Endpunkt

Maßstab

Datum
15.02.2012

Legende

- Mittfall 1
- Mittfall 2
- Mittfall 3
- Haltestelle

